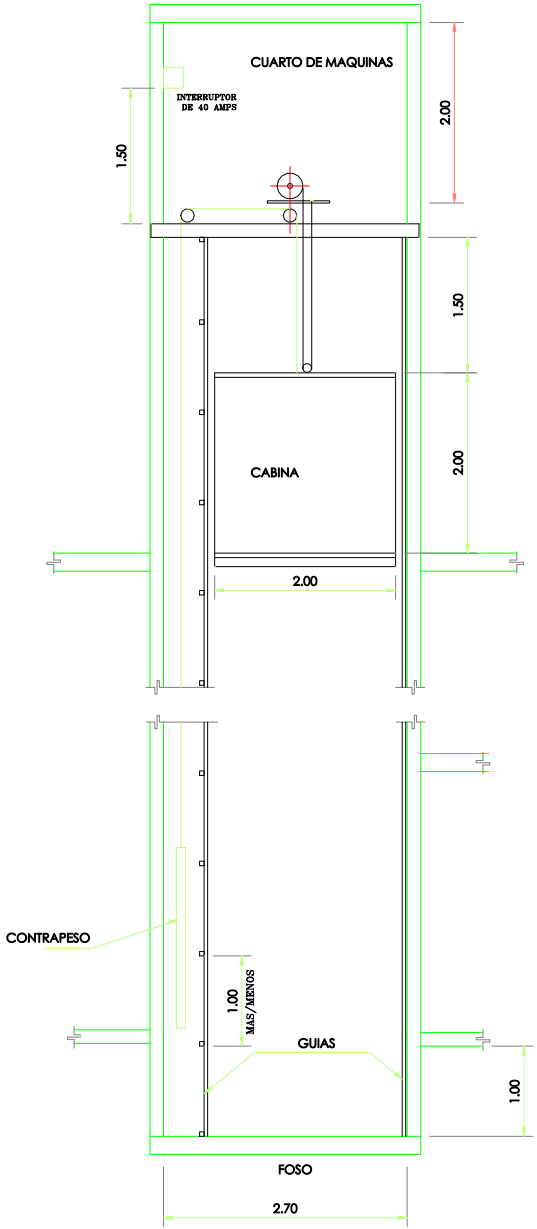
CUARTO DE MAQUINAS
INTERRUPTOR DE 40 AMPS
1.50
2.00
1.50
2.00
CABINA
2.00
CONTRAPESO
1.00
MAS/MENOS
GUIAS
1.00
FOSO
2.70

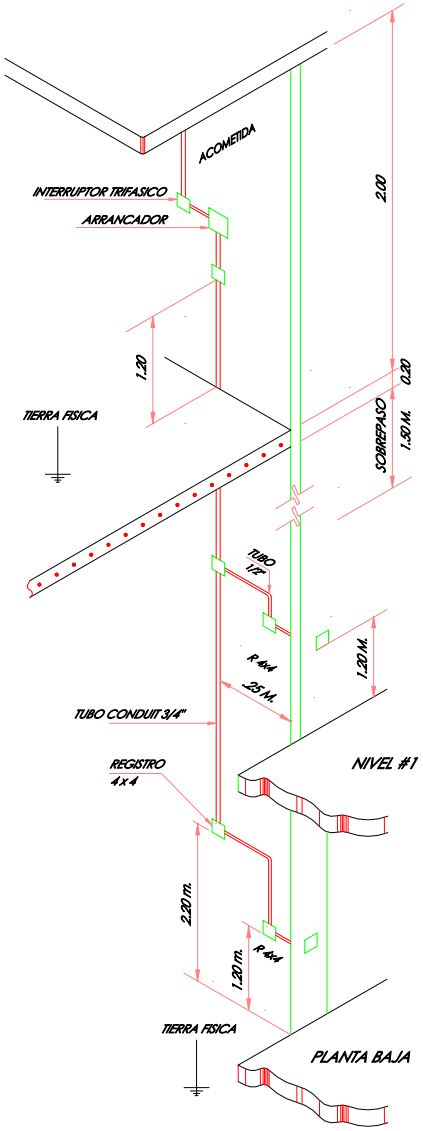
ACOMETIDA
INTERRUPTOR TRIFASICO
ARRANCADOR
2.00
1.20
TIERRA FISICA
0.20
SOBREPASO
1.50 M.
TUBO 1 1/2"
R 4x4
.25 M.
1.20 M.
TUBO CONDUIT 3/4"
REGISTRO 4 x 4
NIVEL #1
2.20 m.
1.20 m.
R 4x4
TIERRA FISICA
PLANTA BAJA

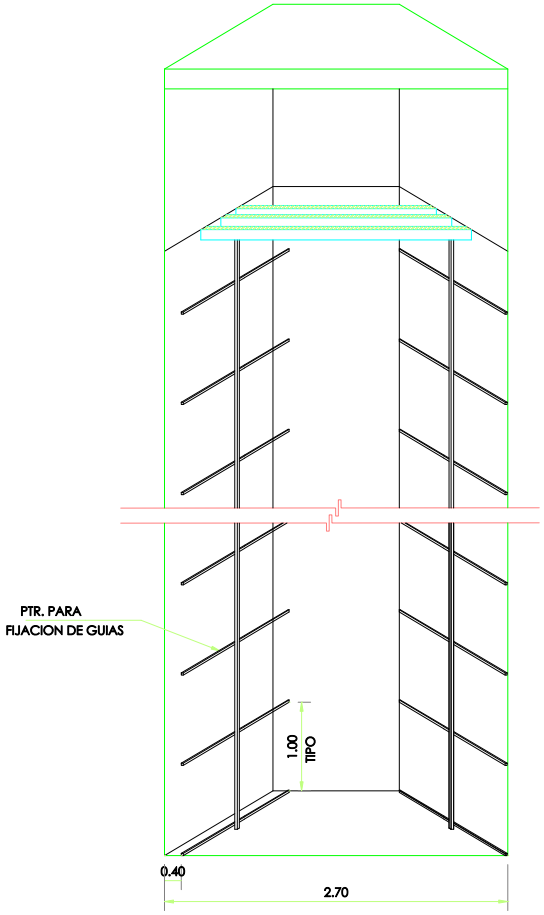
PTR. PARA FIJACION DE GUIAS
1.00
TIPO
0.40
2.70

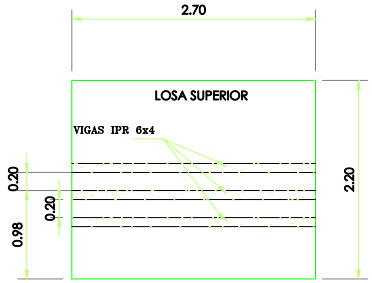
2.70
LOSA SUPERIOR
VIGAS IPR 6x4
0.20
0.20
0.98
2.20

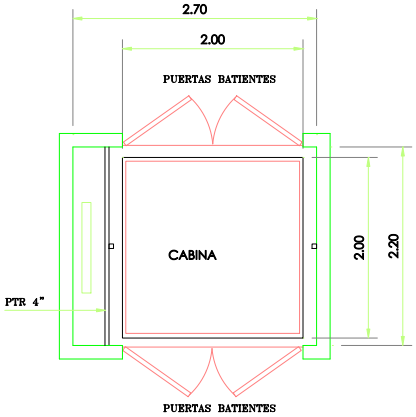
2.70
2.00
PUERTAS BATIENTES
CABINA
PTR 4"
2.00
2.20
PUERTAS BATIENTES

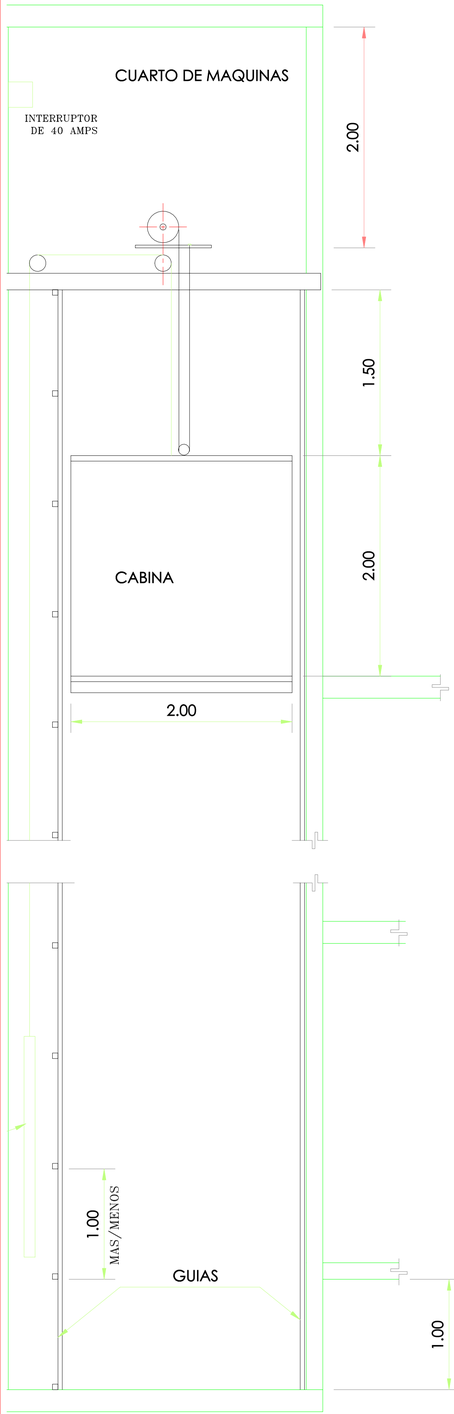

CORTE DE CUBO
Y CABINA
ESC, 1:25

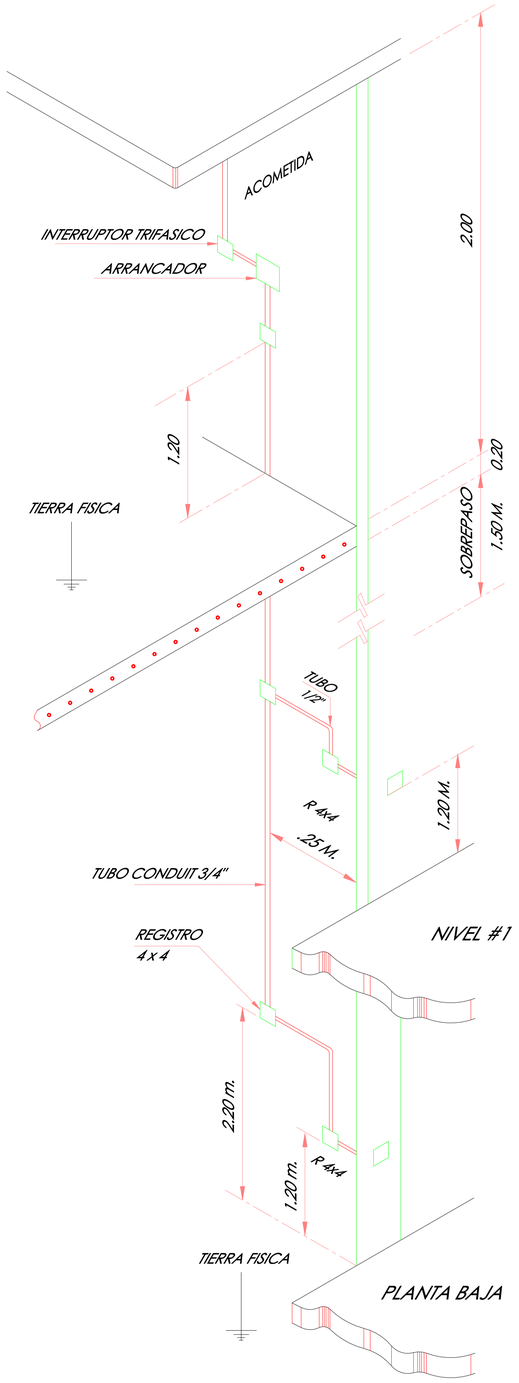

TUBERIA PARA CONTROL
ELECTRICO EMPOTRADA
ESC, 1:25

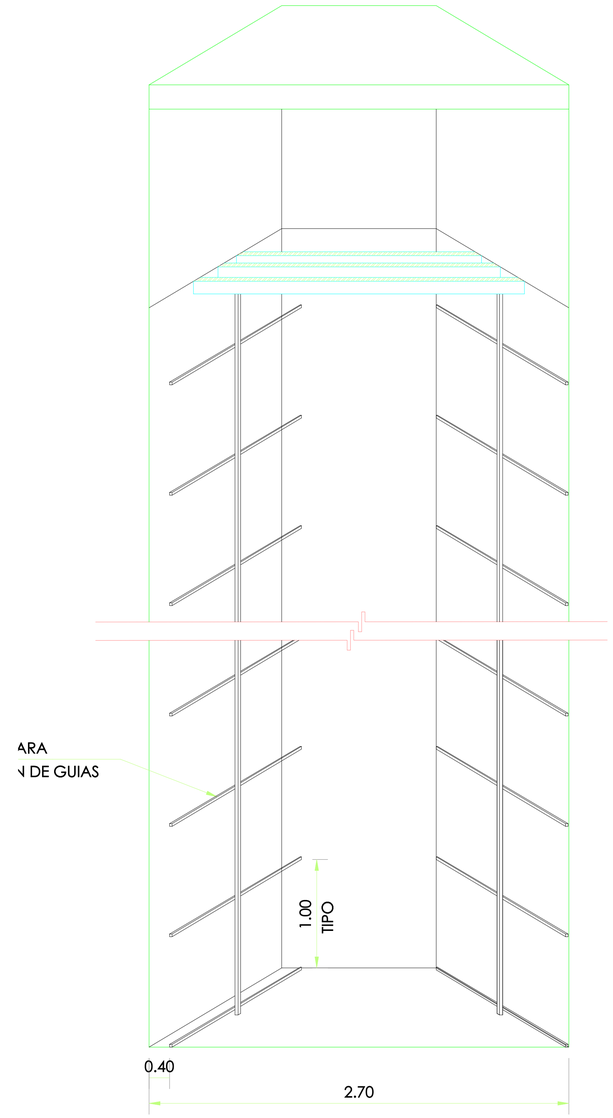

PLACAS AHOGADAS EN CONCRETO CADA 1.00 M.
O MENOS PARA FIJACION DE GUIAS EN CUBO

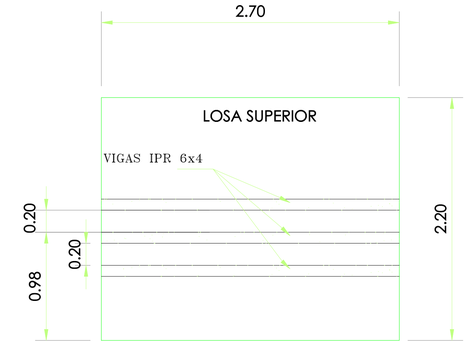

PLANTA DE CUARTO DE MAQUINAS
Y ORIFICIO EN LOSA SUPERIOR
ESC, 1:25

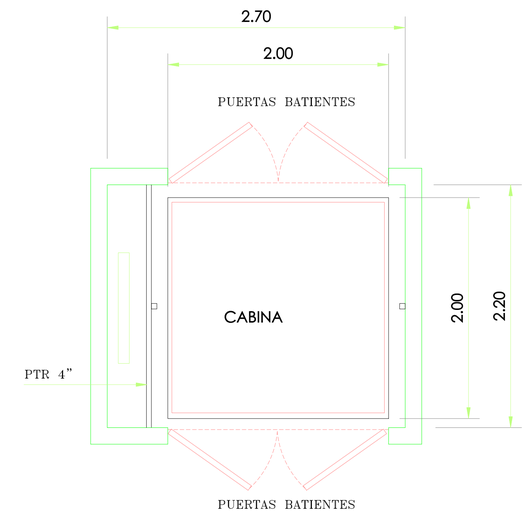

PLANTA DE CUBO,CABINA
Y PUERTAS DE DESEMBARQUE
ESC, 1:25

LENNON INDUSTRIAS, S.A.

ELEVADOR MONTACARGAS 2000 Kg.

acot. MM. | ESCALA INDICADA