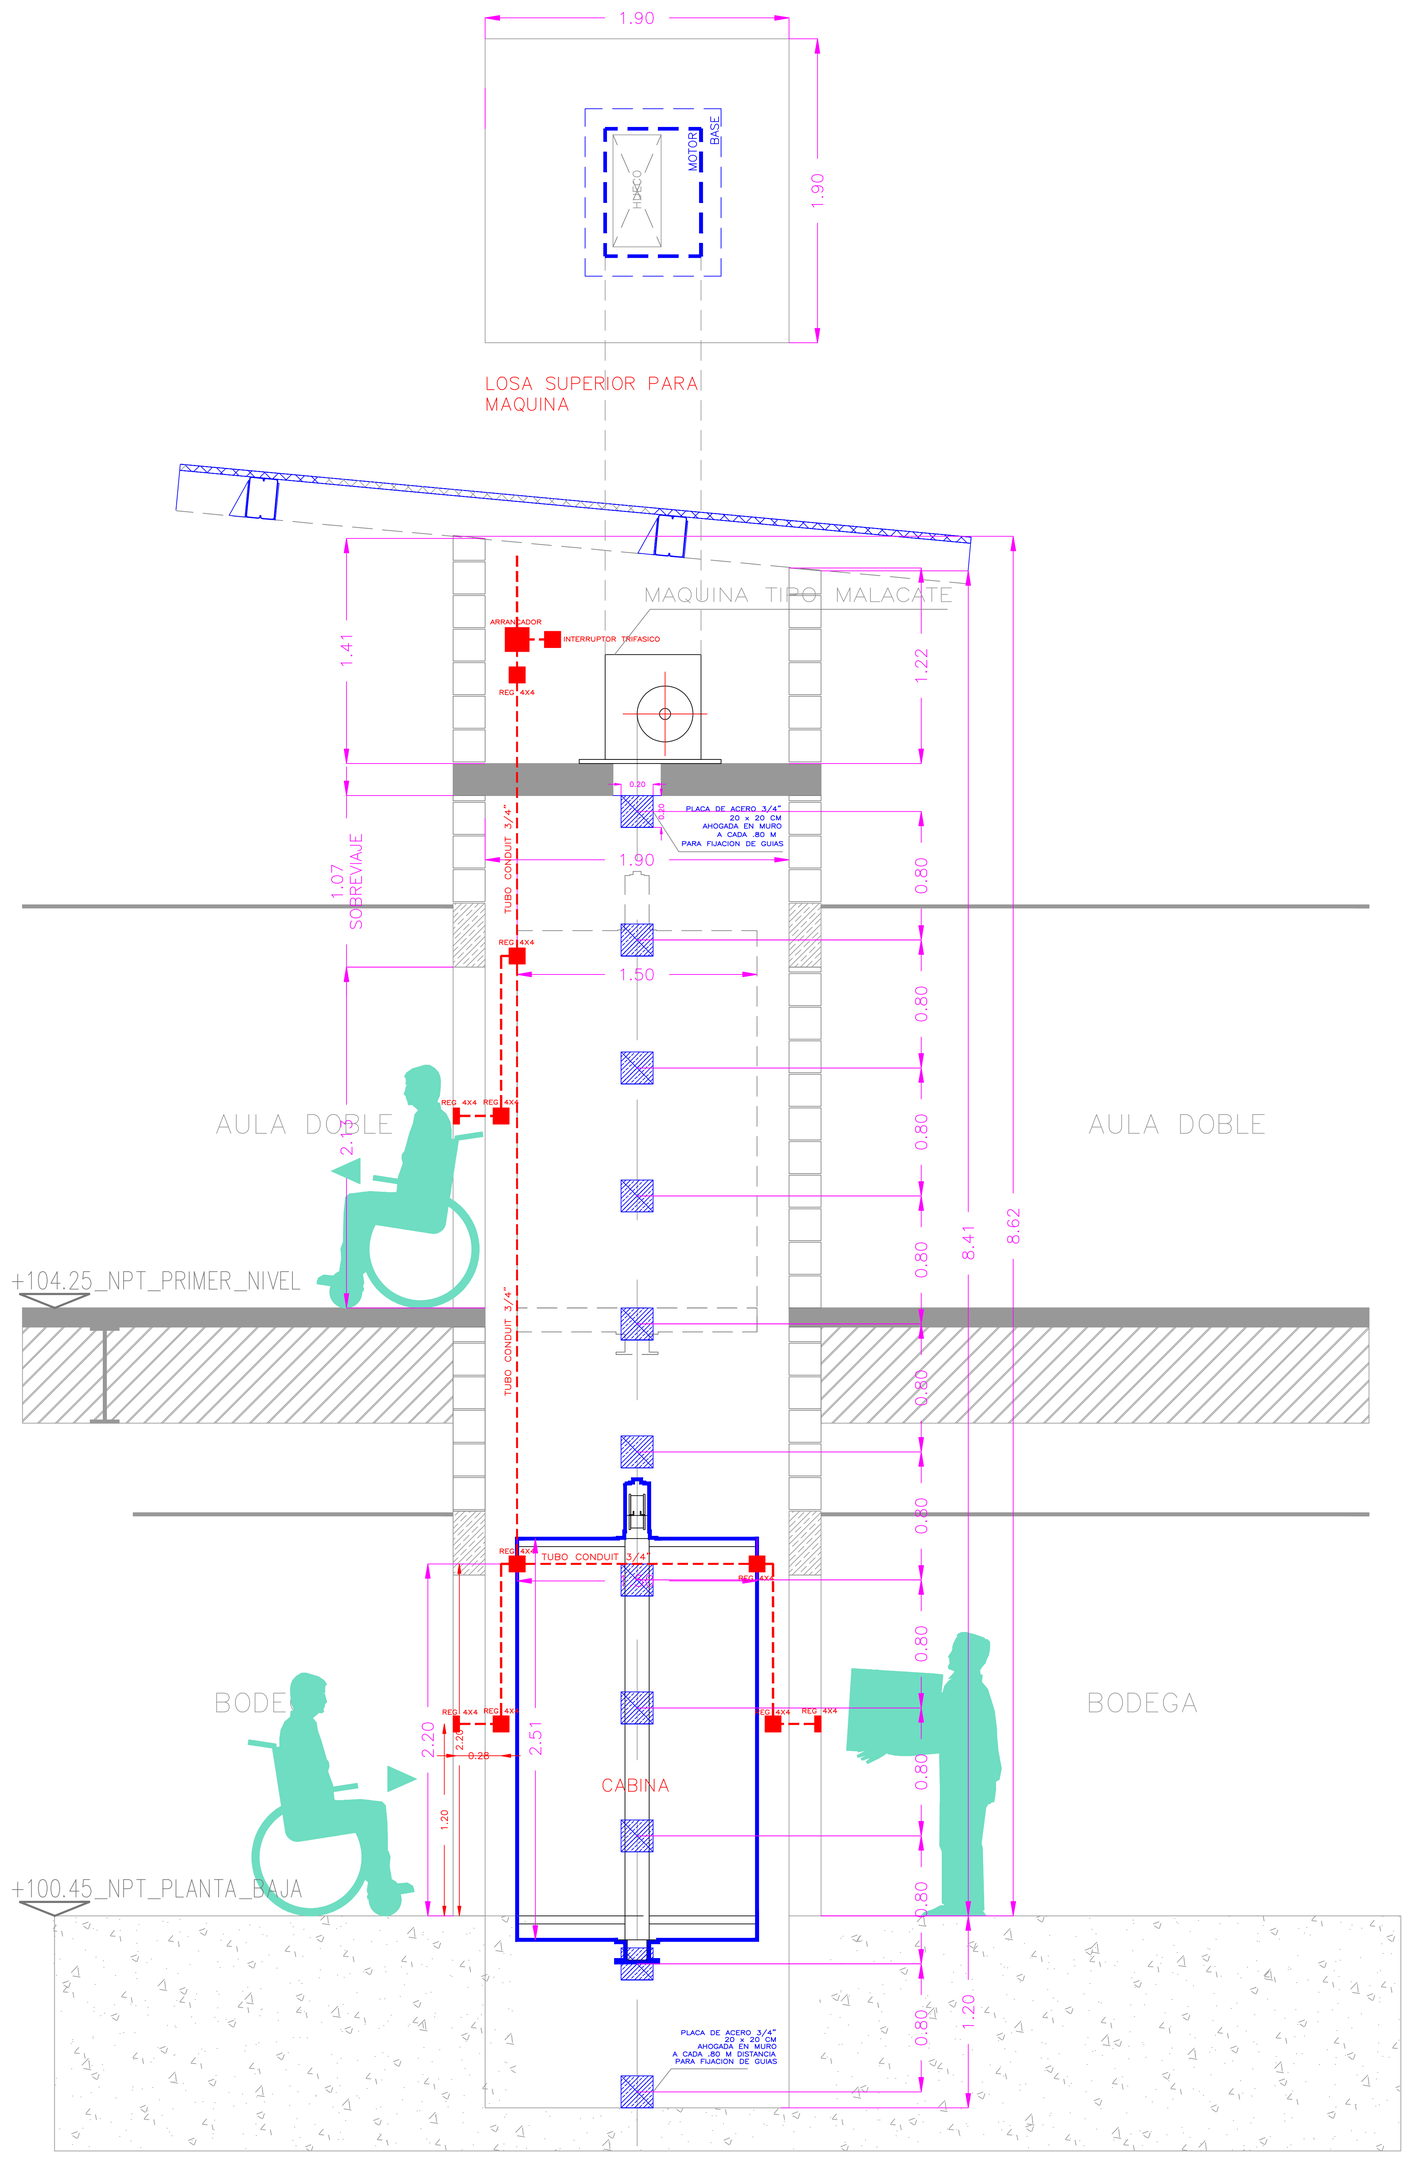

SECCION MONTACARGAS
A—A

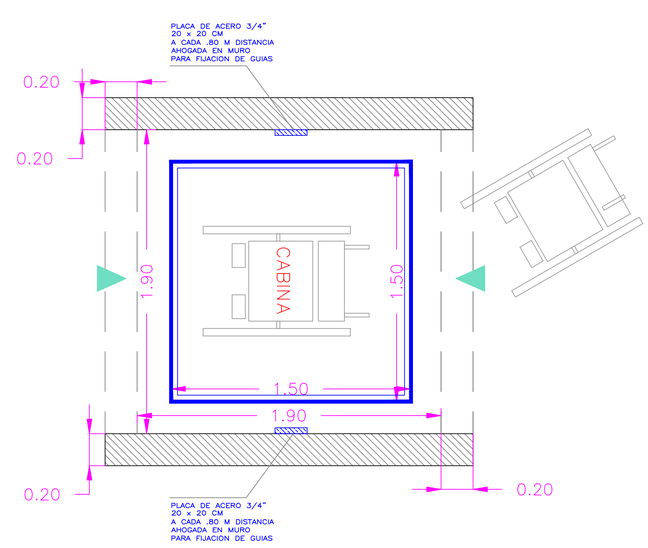

PLANTA MONTACARGAS