


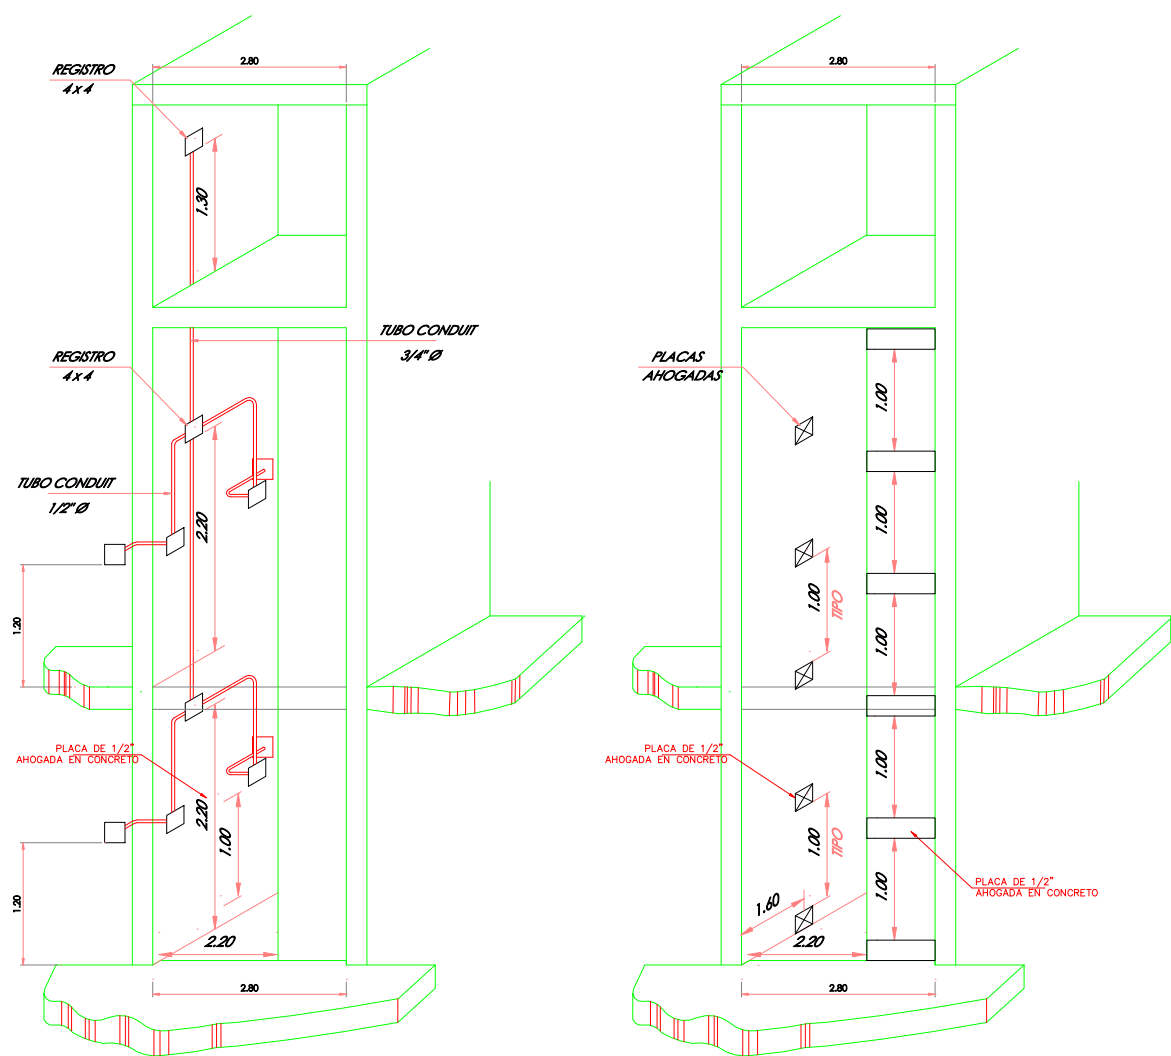
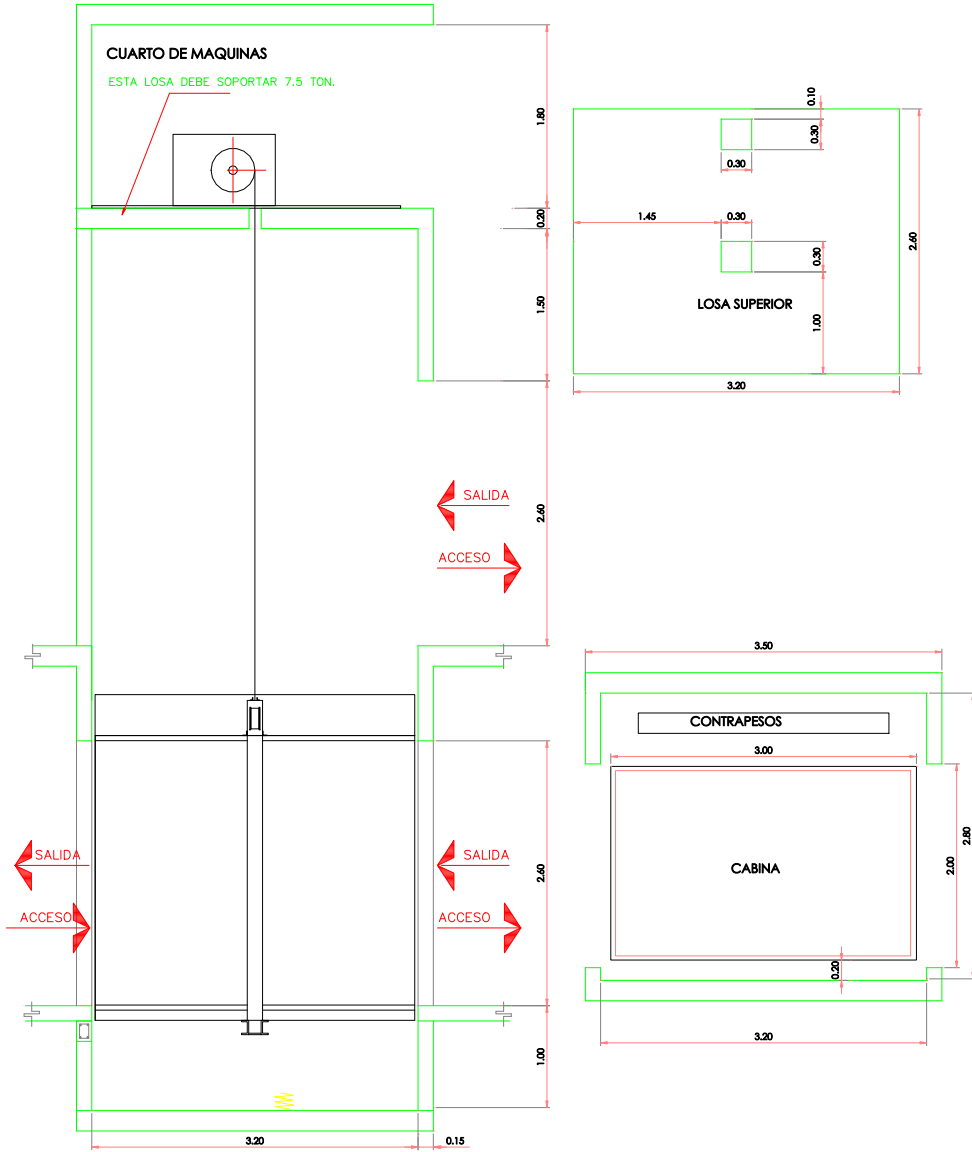


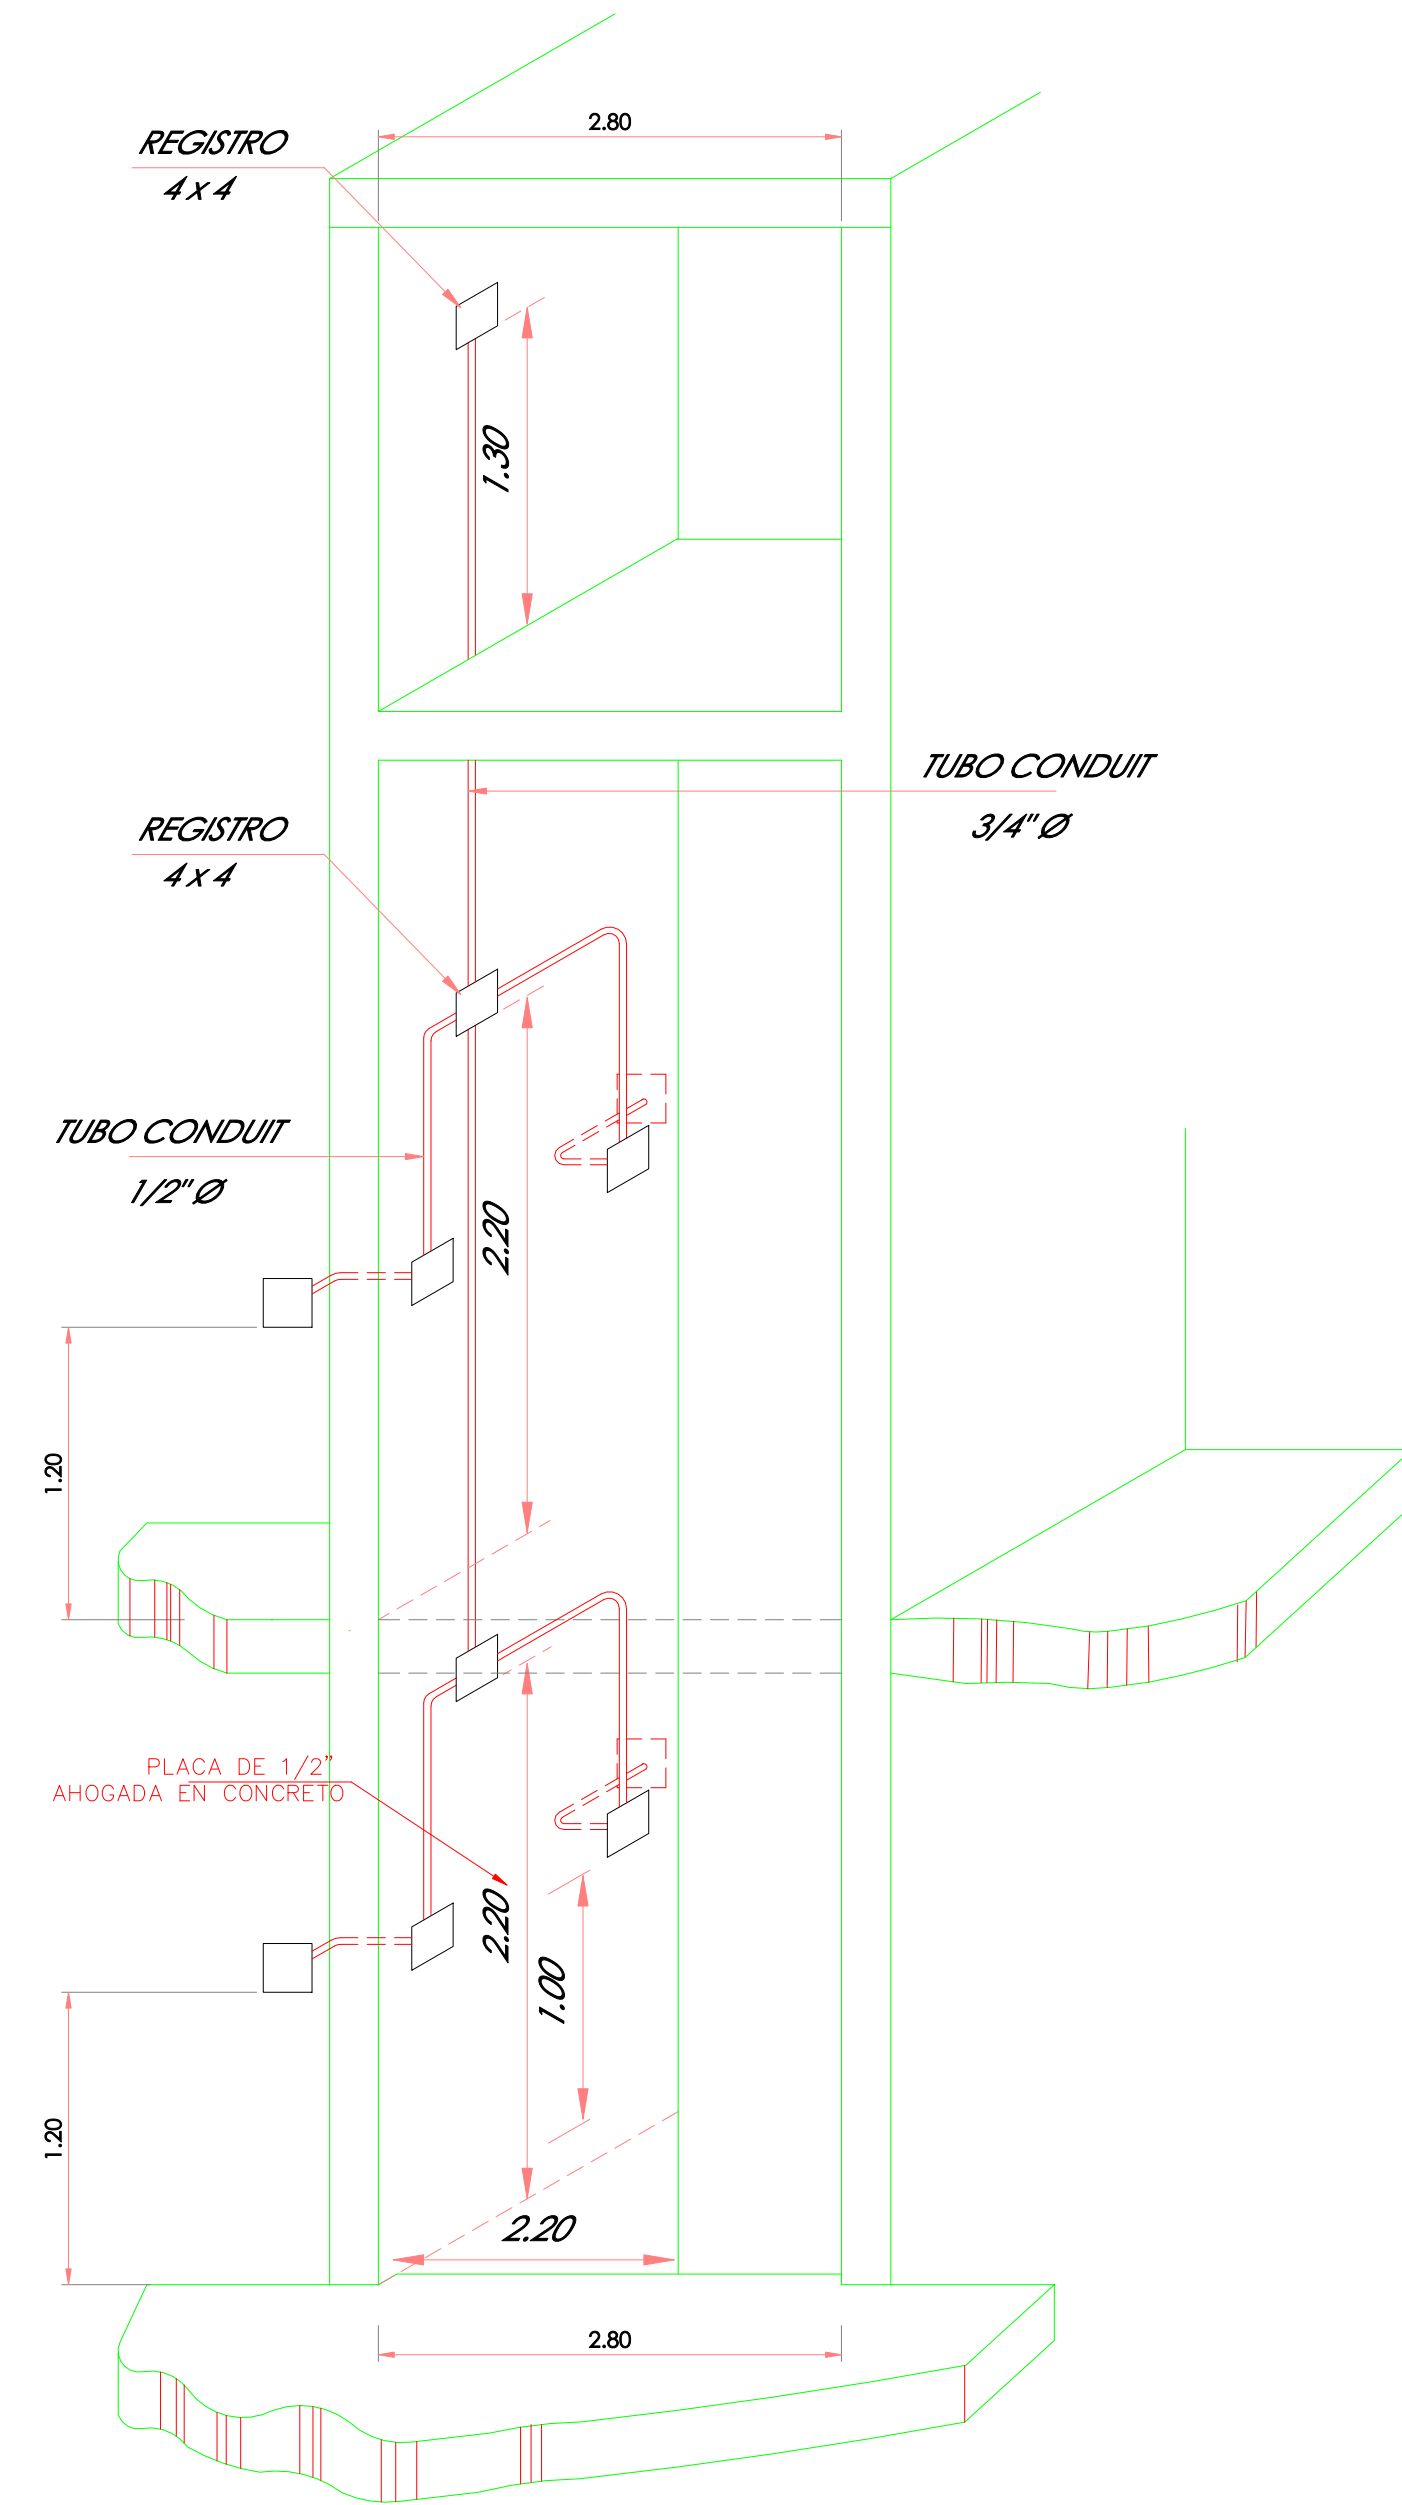

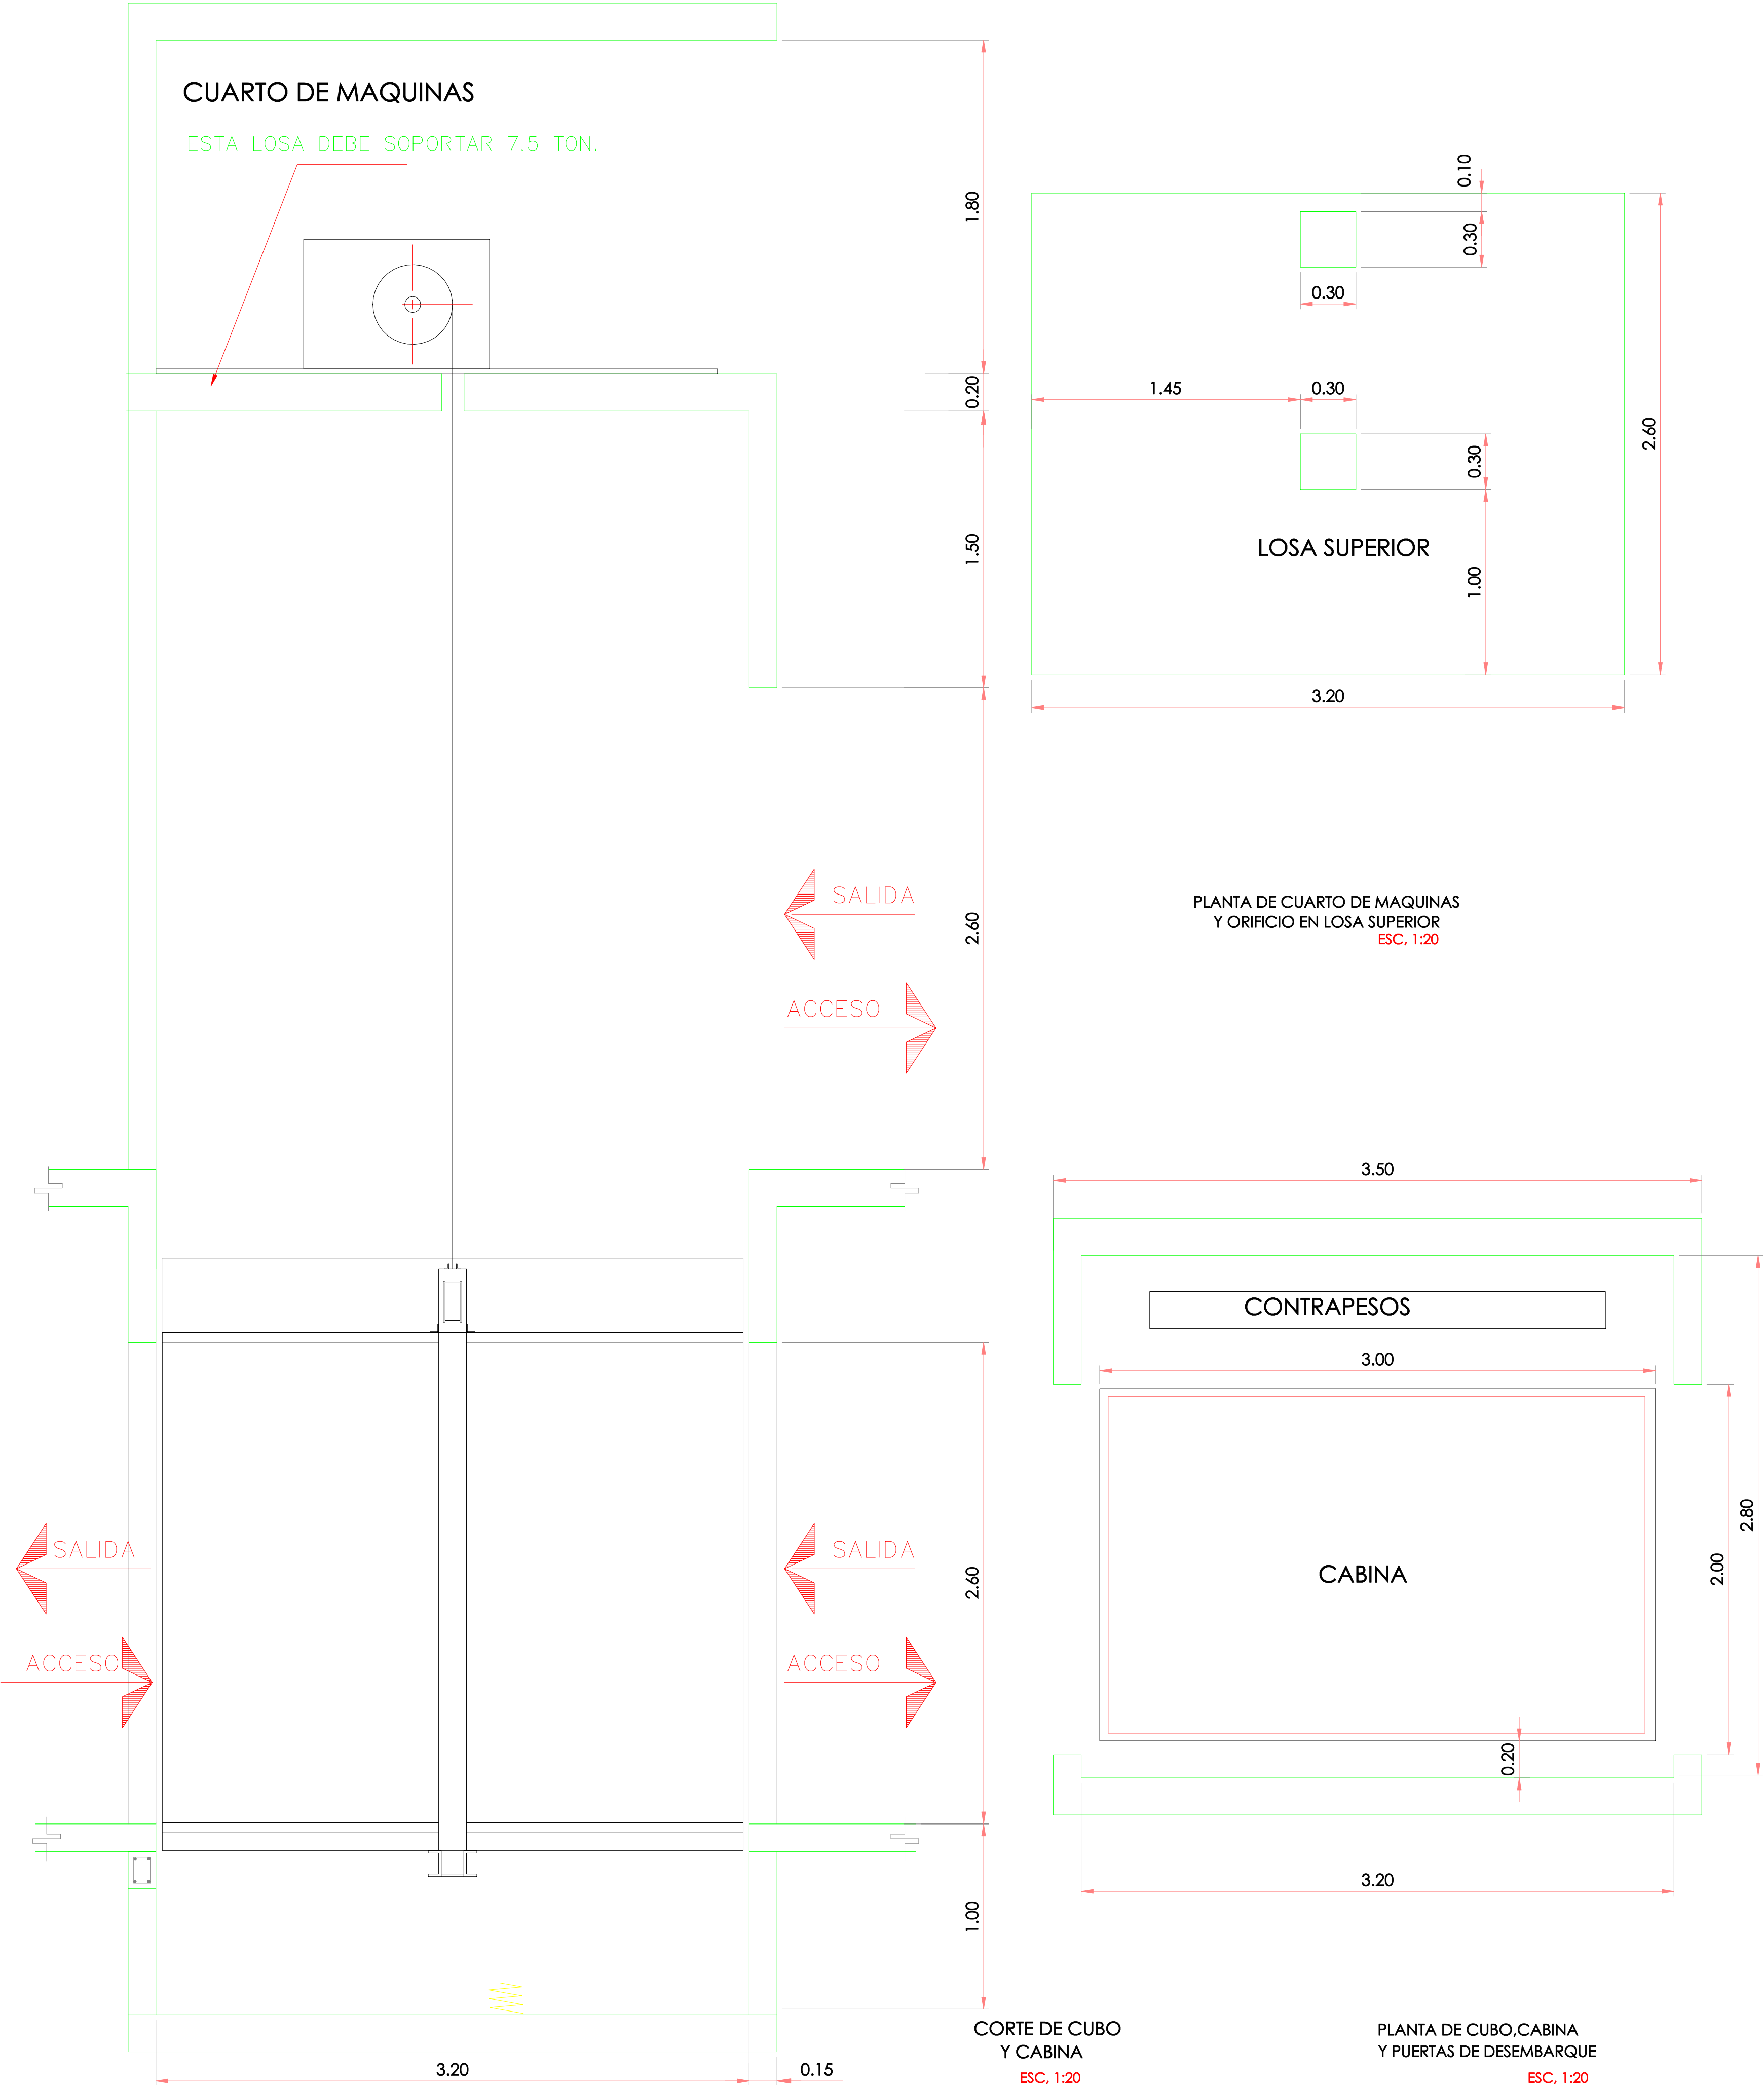

TUBERIA PARA CONTROL
ELECTRICO EMPOTRADA
ESC. 1:30

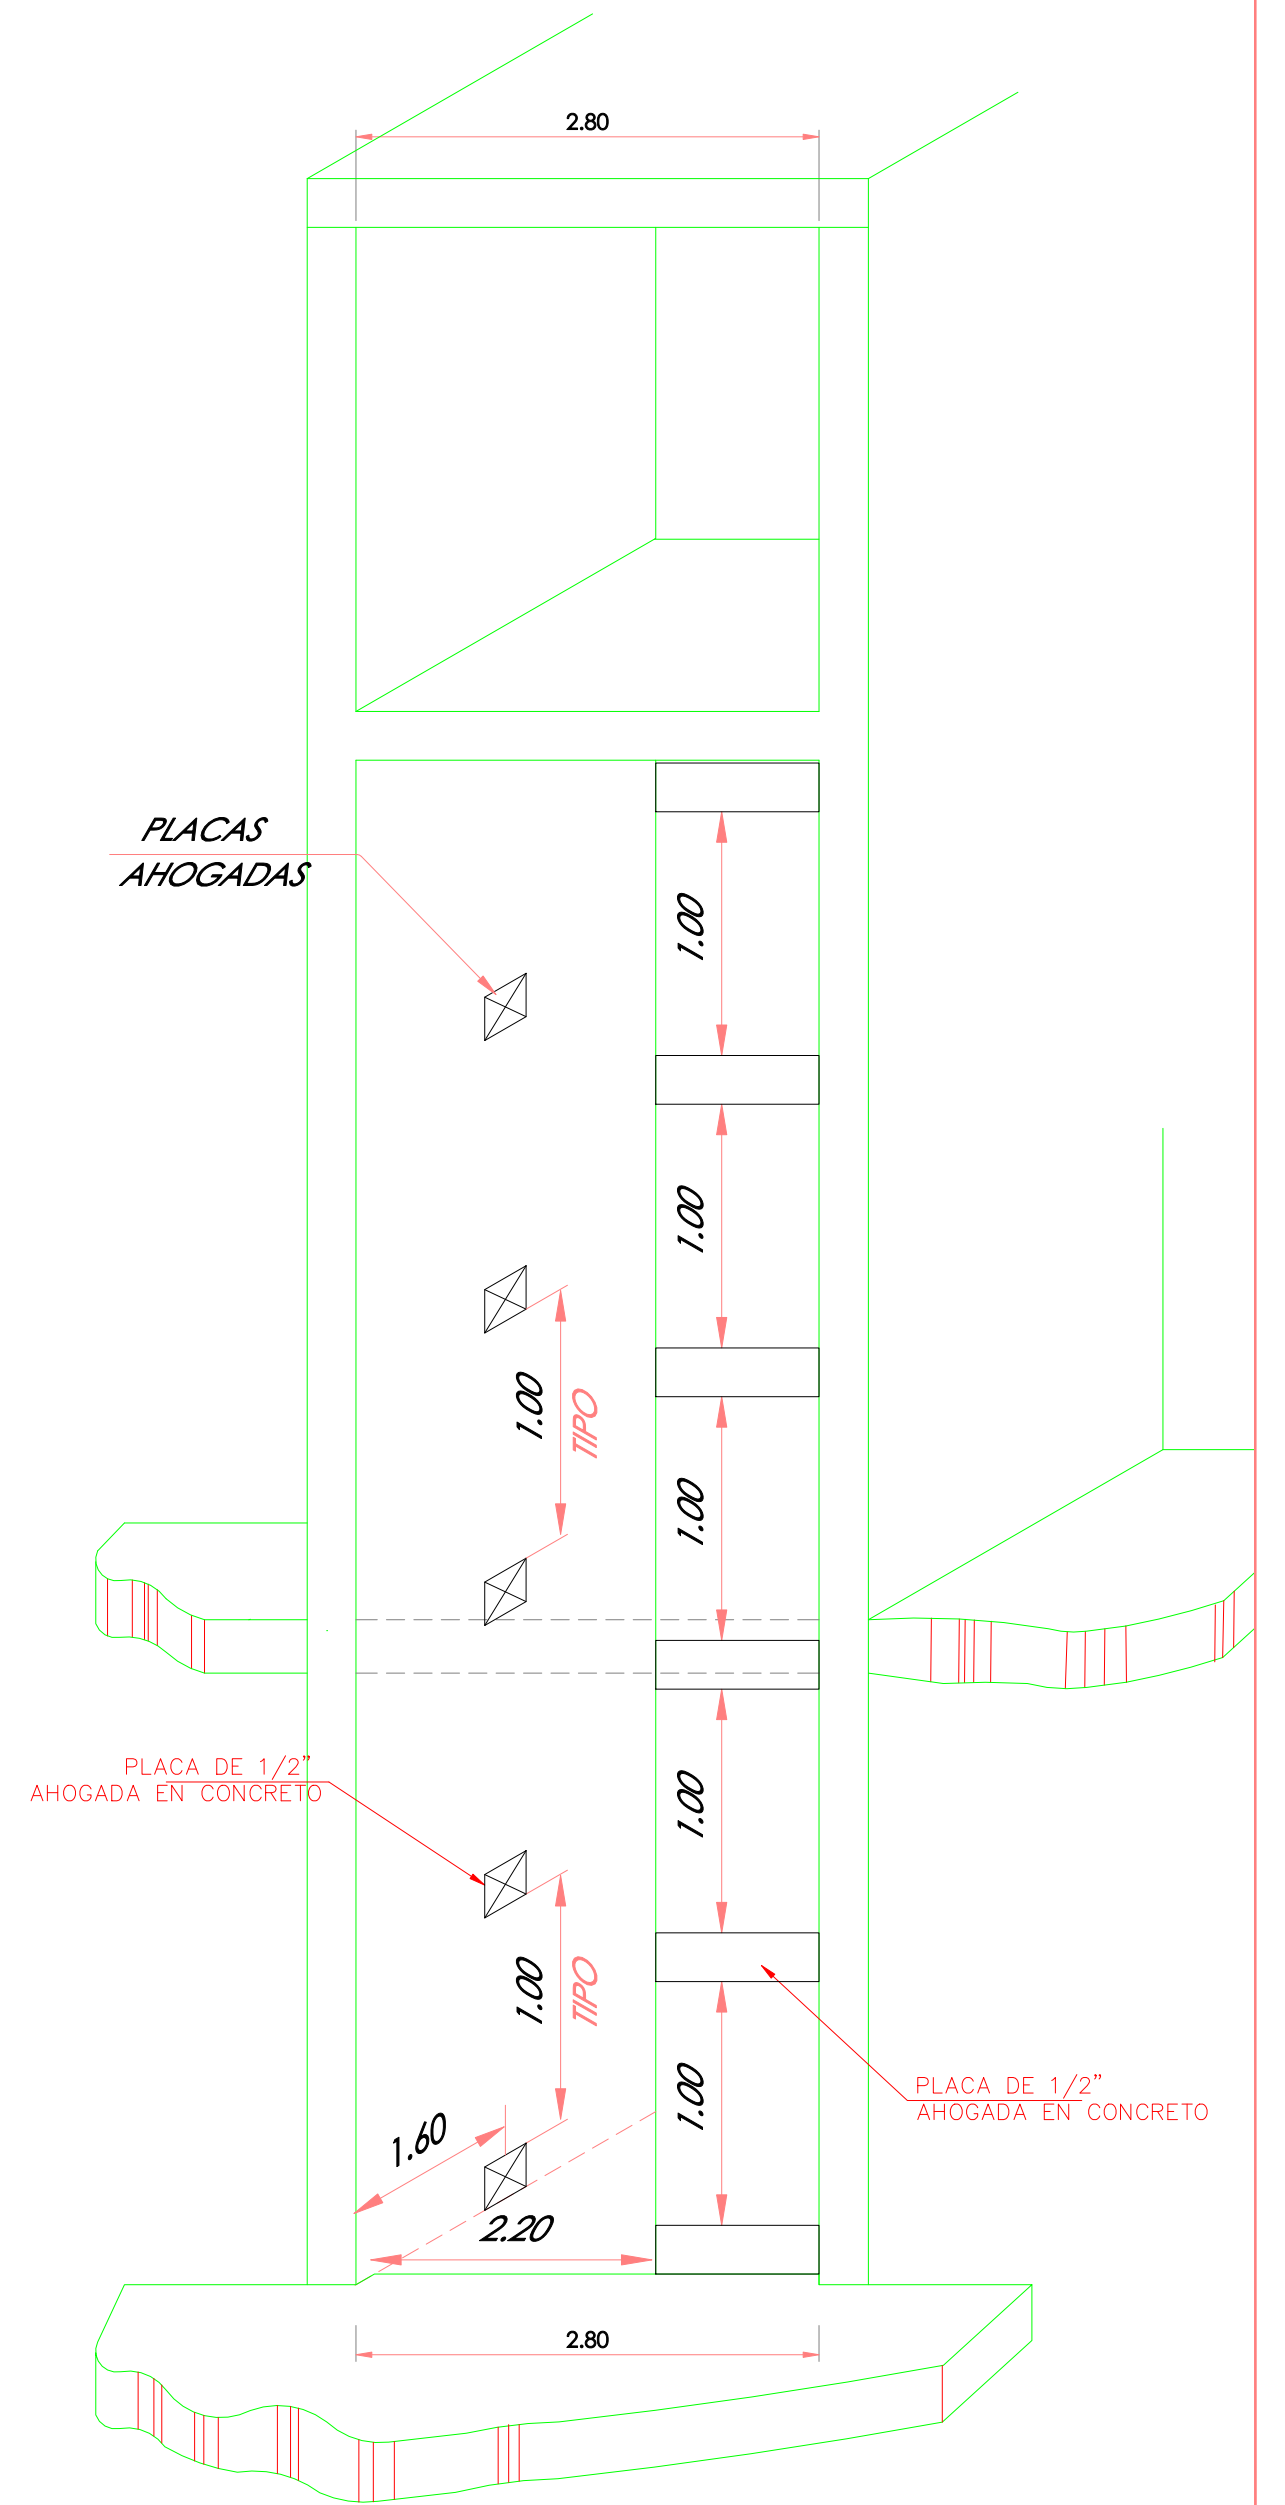

PLACAS DE 1/2" 30x30
AHOGADAS EN CONCRETO
ESC. 1:30

LENNON INDUSTRIAS, S.A.		
ELEVADOR MONTACARGAS 2,500 Kg. INMUEBLES NUEVO LEON		
acot. MM.	ESC. INDICADA	